


BIFAMILIARE CARPANE


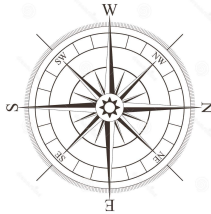


piano terra

SCALA 1:100

Le misure e le destinazioni d'uso sono indicative e potranno essere modificate in fase di sviluppo del progetto/ La grafica dell'elaborato non rappresenta alcun materiale o finitura / L'arredamento rappresentato costituisce un'ipotesi di arredo

BIFAMILIARE CARPANE

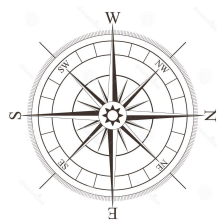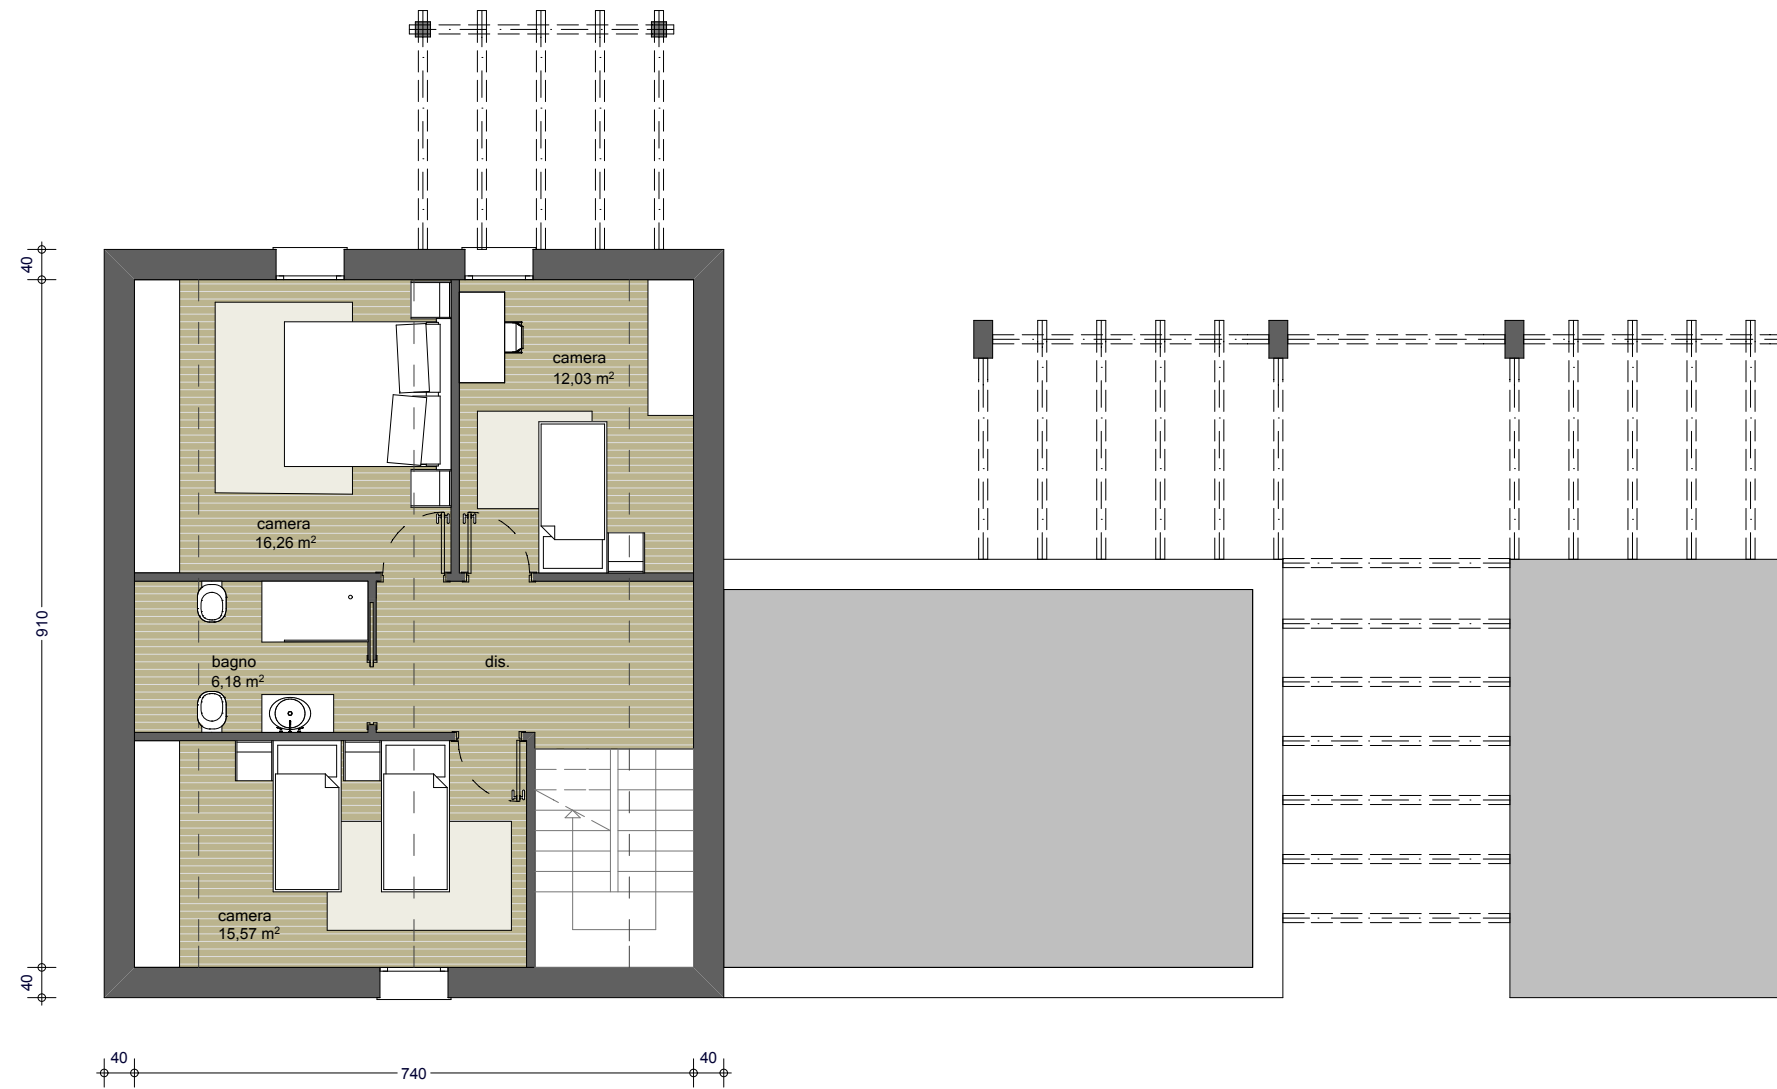

piano primo

SCALA 1:100